

Agenzia del Territorio
CATASTO FABBRICATI
Ufficio Provinciale di
Brescia

Dichiarazione protocollo

Planimetria di u.i.u. in Comune di Soiano Del Lag
Vicolo Ghetto

Identificativi Catastali:

Sezione:

Foglio:


Particella:

Subalterno:


Compilata da:

Scheda n. 1

Scala 1:200

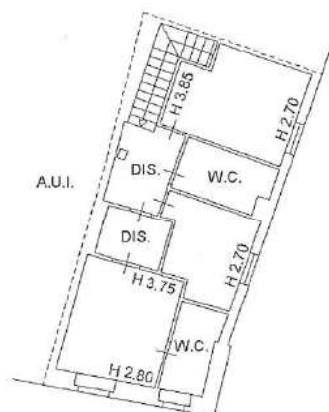

PIANO PRIMO

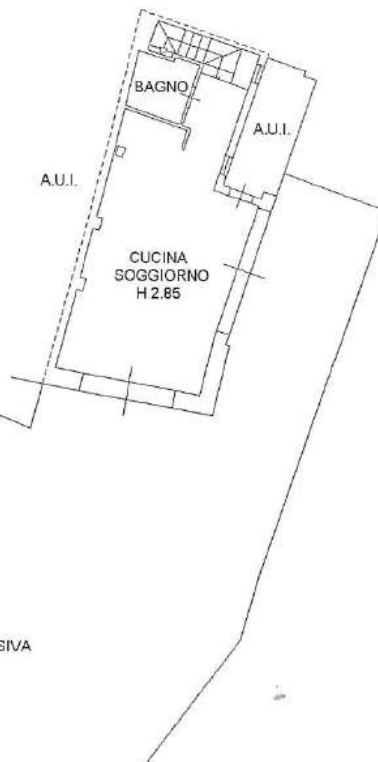

CORTE ESCLUSIVA

